


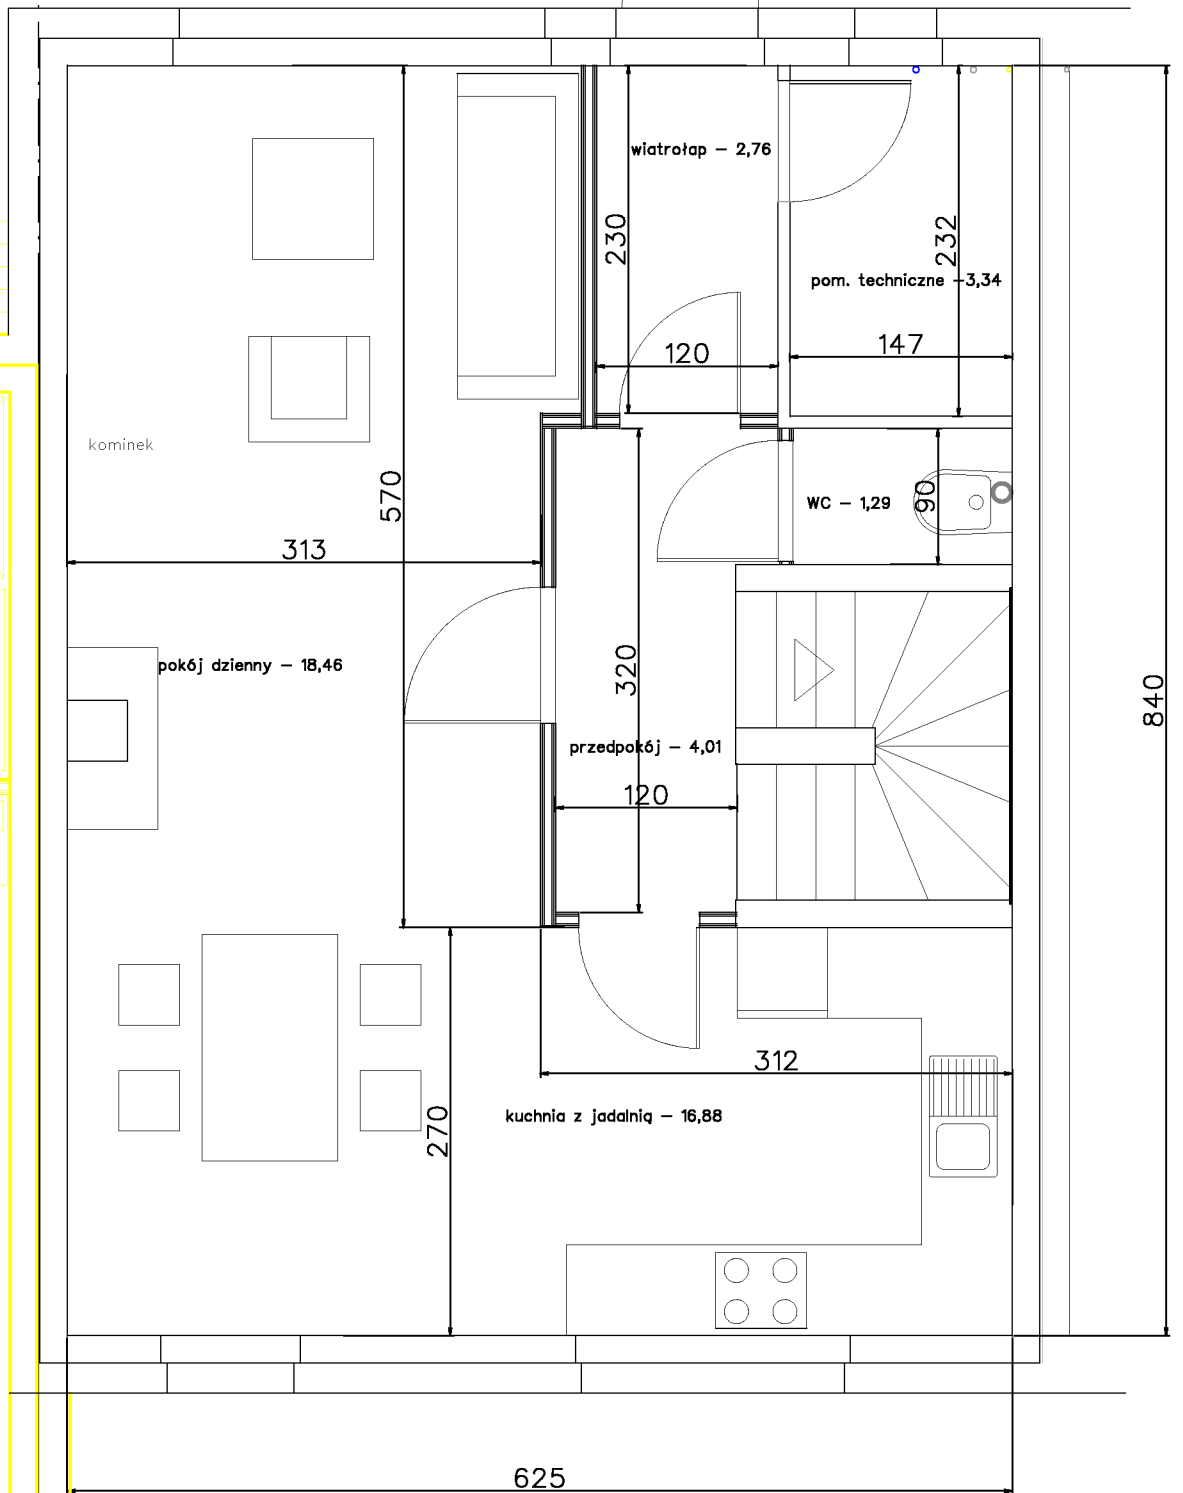

Osiedle KaKaDu. Etap3. Dom 2.2 Parter

domy 2.2, 2.4, 2.6 mają identyczny rozkład



Osiedle KaKaDu. Etap3. Dom 2.2 Piętro

domy 2.2, 2.4, 2.6 mają identyczny rozkład

