


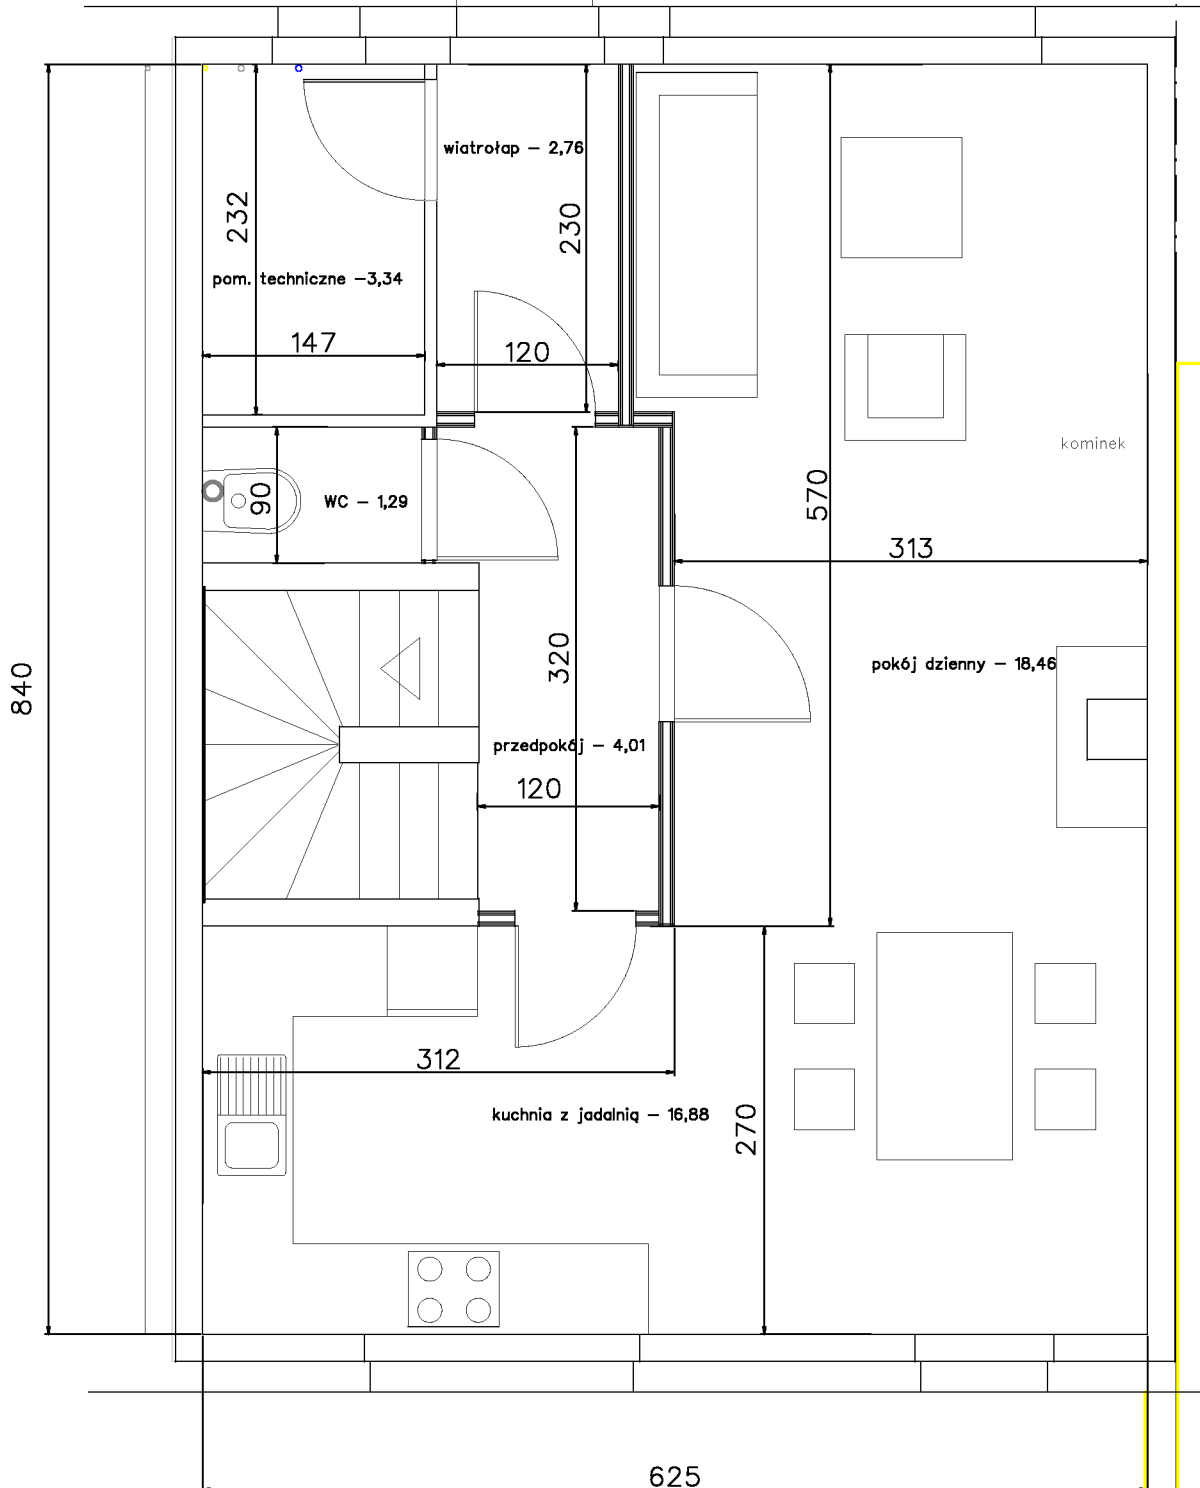

# Osiedle KaKaDu. Etap3. Dom 2.1 Parter

domy 2.1, 2.3, 2.5 mają identyczny rozkład



## Osiedle KaKaDu. Etap3. Dom 2.1 Piętro

domy 2.1, 2.3, 2.5 mają identyczny rozkład

